


- POM. MAGAZYNOWE [78,06m²]
- PRZYGOTOWALNIE [41,28m²]
- KUCHNIA [85,00m²]
- EKSPEDYCJA [40,00m²]
- POM. ZMYWALNI [32,09m²]
- KOMUNIKACJA [77,32m²]
- POM. SOCJALNE [50,92m²]
- ODPADKI, P. PORZ. [16,60m²]
- SALA KONSUMENTÓW [460m²]

GT.01
Zagospodarowanie powierzchni

Zaplecze gastronomiczne | skala 1:50
Centrum Hotelowo - Konferencyjne | rzut parteru

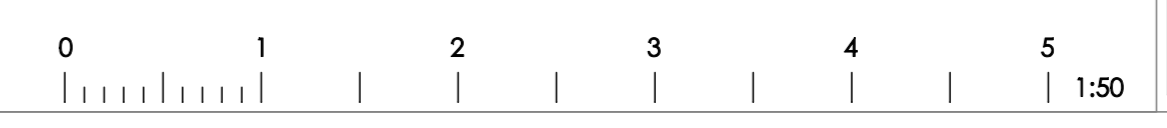

		www.gastro-technologie.pl	
		Biurowe Projektowe Kuchni Profesjonalnej	ADAM RZĄDKOWSKI
TEMAT:	Zaplecze gastronomiczne	TREŚĆ:	Zagospodarowanie powierzchni
ADRES:	Centrum Hotelowo - Konferencyjne	PROJEKTOWAŁ:	mgr inż. Adam Rządkowski
RZUT:	Parteru	SKALA:	1:50
FAZA:	Projekt Techniczny	NR RYS:	GT.01
PROJEKTOWAŁ:		DATA:	
mgr inż. Adam Rządkowski		05.2010	
PROJEKT JEST WŁASNOŚCIĄ FIRMY GASTRO-TECHNOLOGIA I CHRONIONY JEST PRAWEM AUTORSKIM			