Wytyczne dla posadzki pod:
KOMORĄ CHŁODNICZĄ
zagłębienie 13cm

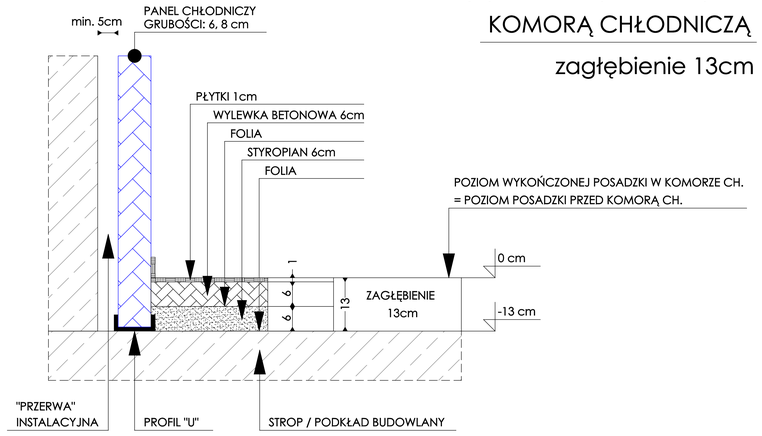

Wytyczne dla posadzki pod:
KOMORĄ MROŹNICZĄ
zagłębienie 16cm

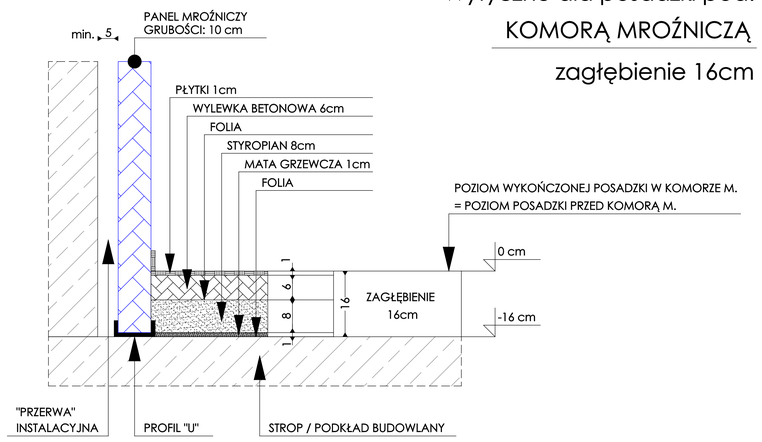

GT.05

Wytyczne dla zespołu komór chłodniczo mroźniczych

Zaplecze gastronomiczne | skala 1:50

Centrum Hotelowo - Konferencyjne | rzut parteru

0 1 2 3 4 5 1:50

GASTRO TECHNOLOGIA
www.gastro-technologia.pl
Biuro Projektowe Kuchni Profesjonalnej ADAM RZĄDKOWSKI
Płaseczno, ul. Strusia 6a/27, 05-500
tel. +48 663-446-224; e-mail: biuro@gastro-technologia.pl

RZUT: Parteru		SKALA: 1:50	
FAZA: Projekt Techniczny		NR RYS: GT .05	
TEMAT: Zaplecze gastronomiczne	TREŚĆ: Wytyczne dla zespołu komór chłodniczo mroźniczych	BRANŻA: Technologia	DATA: 05.2010
ADRES: Centrum Hotelowo - Konferencyjne	PROJEKTOWAŁ: mgr inż. Adam Rządkowski		

PROJEKT JEST WŁASNOŚCIĄ FIRMY GASTRO-TECHNOLOGIA I CHRONIONY JEST PRAWEM AUTORSKIM