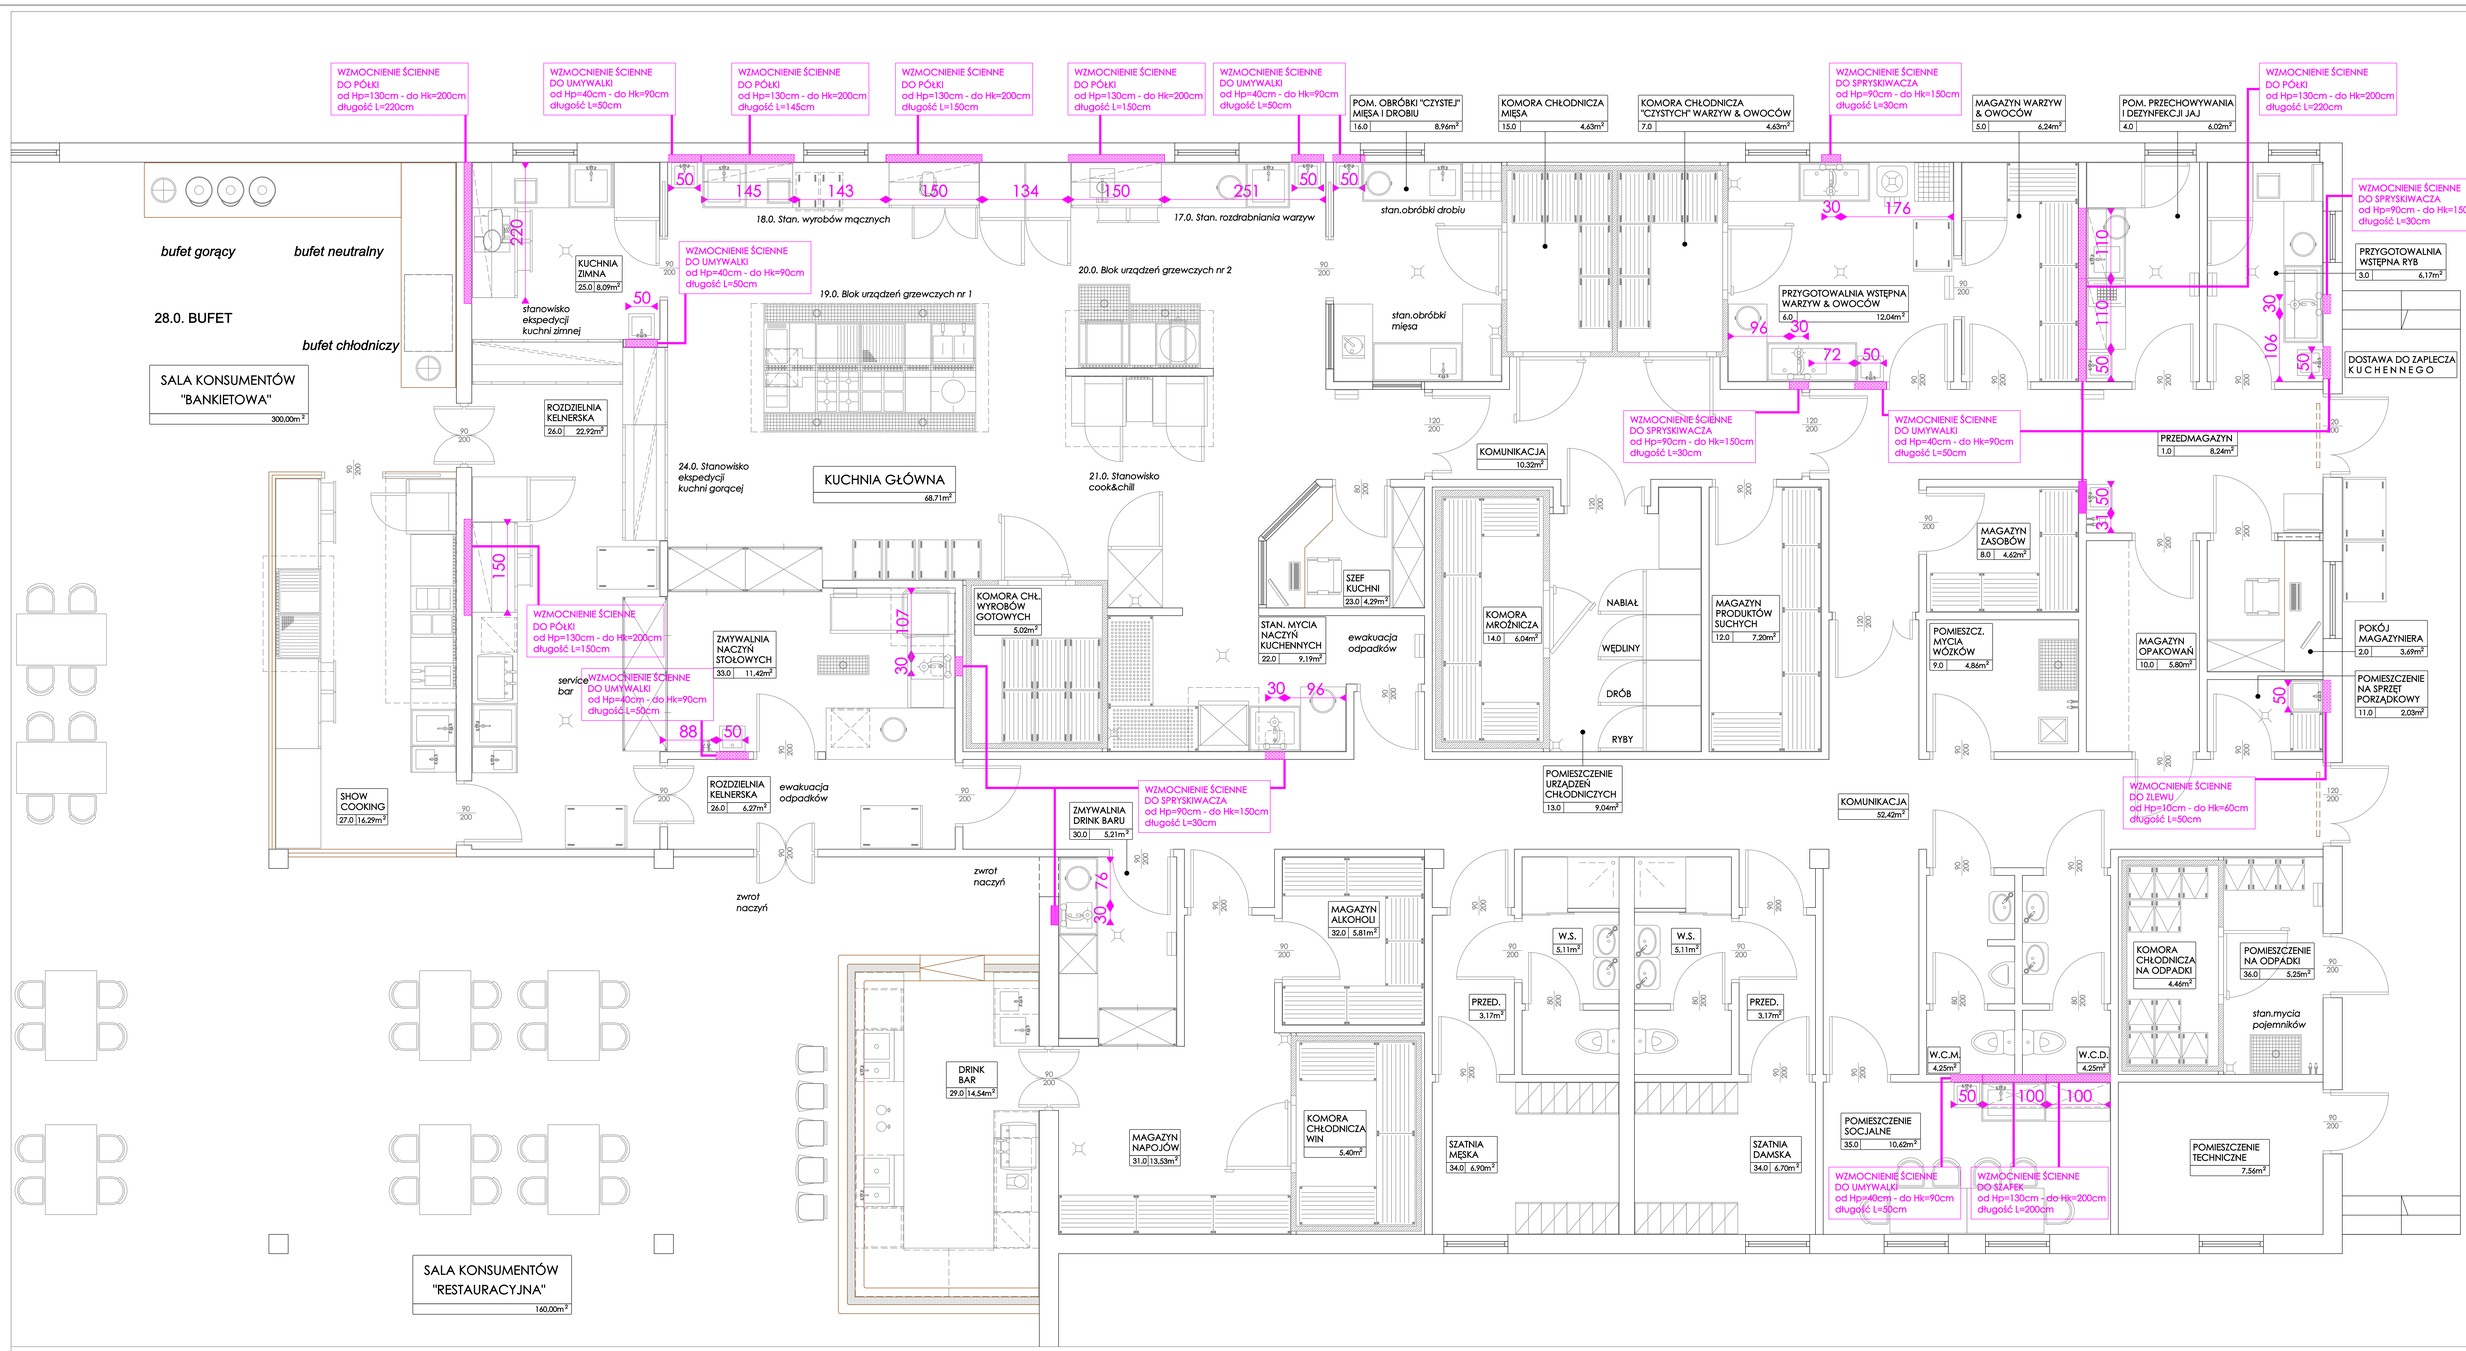

Oznaczenia symboli wzmocnień ściennych	
Hp=	Wysokość początkowa wzmocnienia ściennego liczona od gotowej posadzki
Hk=	Wysokość końcowa wzmocnienia ściennego liczona od gotowej posadzki
L=	Długość wzmocnienia ściennego

GT.06
Wytyczne dla wzmocnień ściennych do mebli i urządzeń wiszących

Zaplecze gastronomiczne | skala 1:50
Centrum Hotelowo - Konferencyjne | rzut parteru

0 1 2 3 4 5 1:50

GASTRO TECHNOLOGIA
www.gastro-technologia.pl
Biuro Projektowe Kuchni Profesjonalnej ADAM RZĄDKOWSKI
Piaseczno, ul. Strusia 6a/27, 05-500
tel. +48 663-446-224; e-mail: biuro@gastro-technologia.pl

RZUT:	SKALA:
Parteru	1:50
FAZA:	NR RYS:
Projekt Techniczny	GT .06
TEMAT:	TREŚĆ:
Zaplecze gastronomiczne	Wytyczne dla wzmocnień ściennych do mebli i urządzeń wiszących
BRANŻA:	DATA:
Technologia	05.2010
ADRES:	PROJEKTOWAŁ:
Centrum Hotelowo - Konferencyjne	mgr inż. Adam Rządkowski

PROJEKT JEST WŁASNOŚCIĄ FIRMY GASTRO-TECHNOLOGIA I CHRONIONY JEST PRAWEM AUTORSKIM